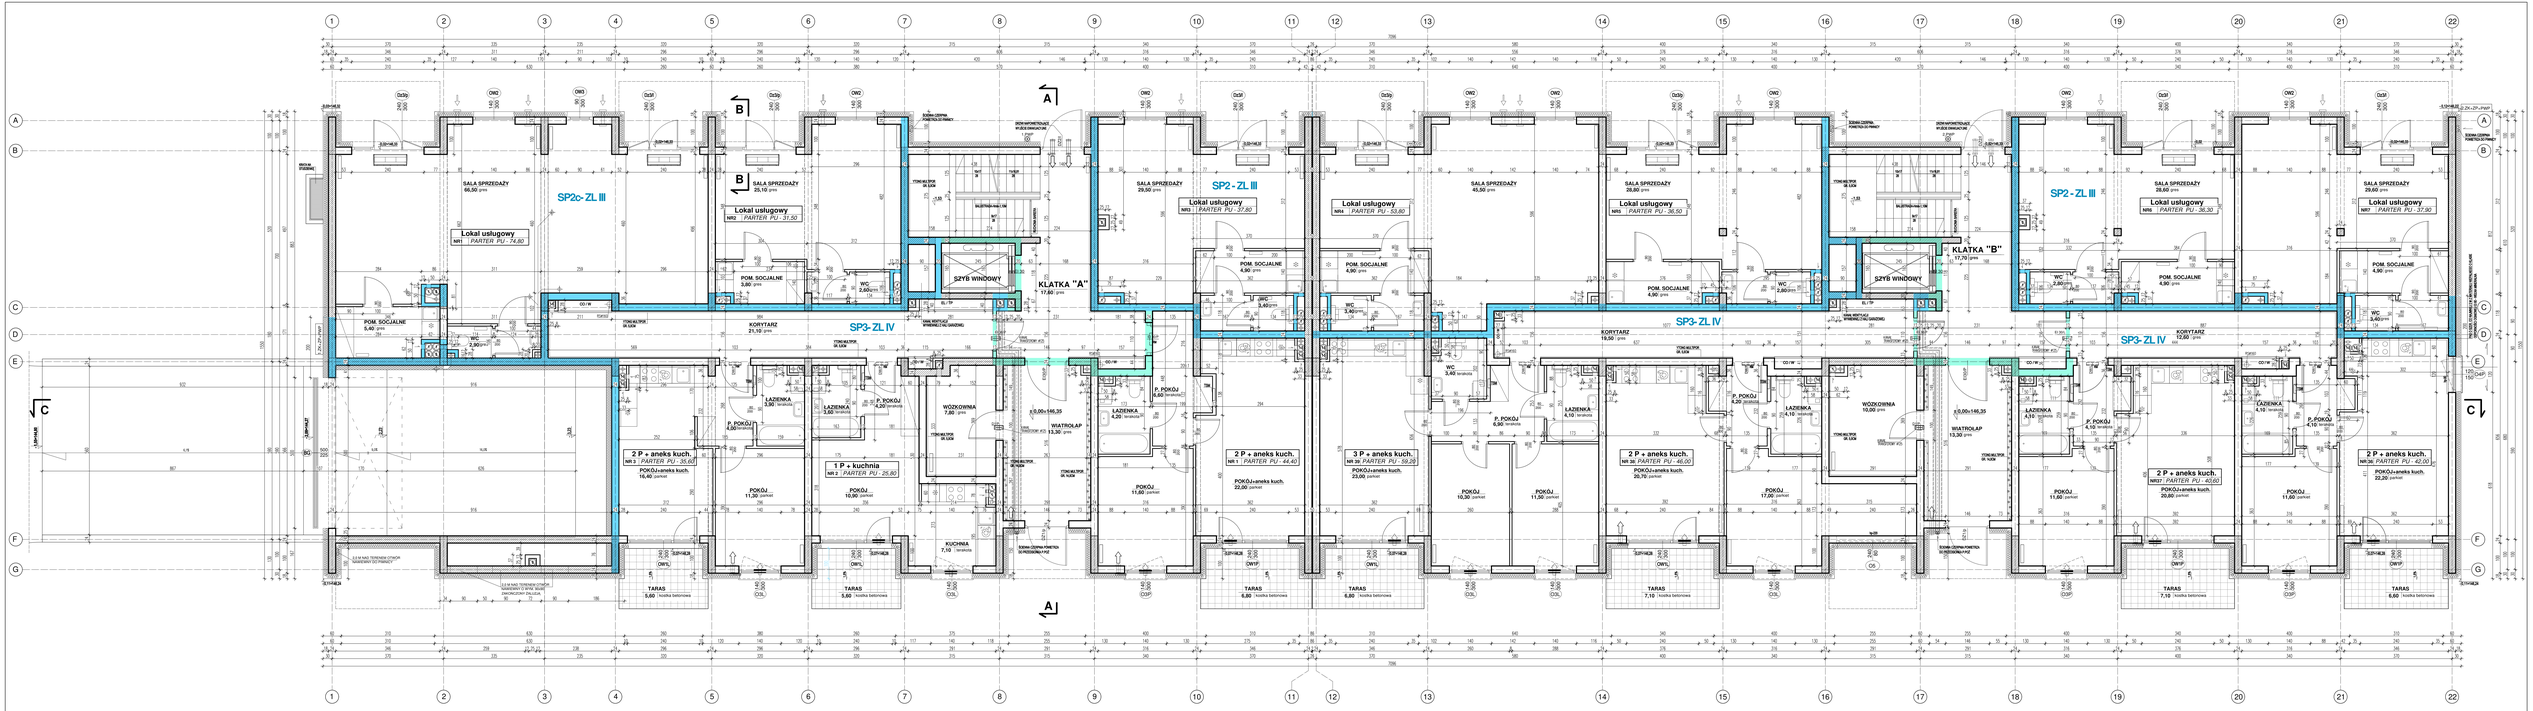
SP2c- ZL III
SP2 - ZL III
SP3- ZL IV
SALA SPRZEDAŻY
Lokal usługowy
POM. SOCJALNE
KORYTARZ
KLATKA "A"
KLATKA "B"
SZYB WINDOWY
WC
ŁAZIENKA
P. POKOJU
POKÓJ
WÓZKOWNIA
WIATROŁAP
KUCHNIA
1 P + kuchnia
2 P + aneks kuch.
3 P + aneks kuch.
TARAS
ŚCIANY OSZBYNA PONETRZU DO PRANIA
DRZWI WYWTRZYMAŁOŚĆ NA UDER.ZWARCIA 1,5T/M2